
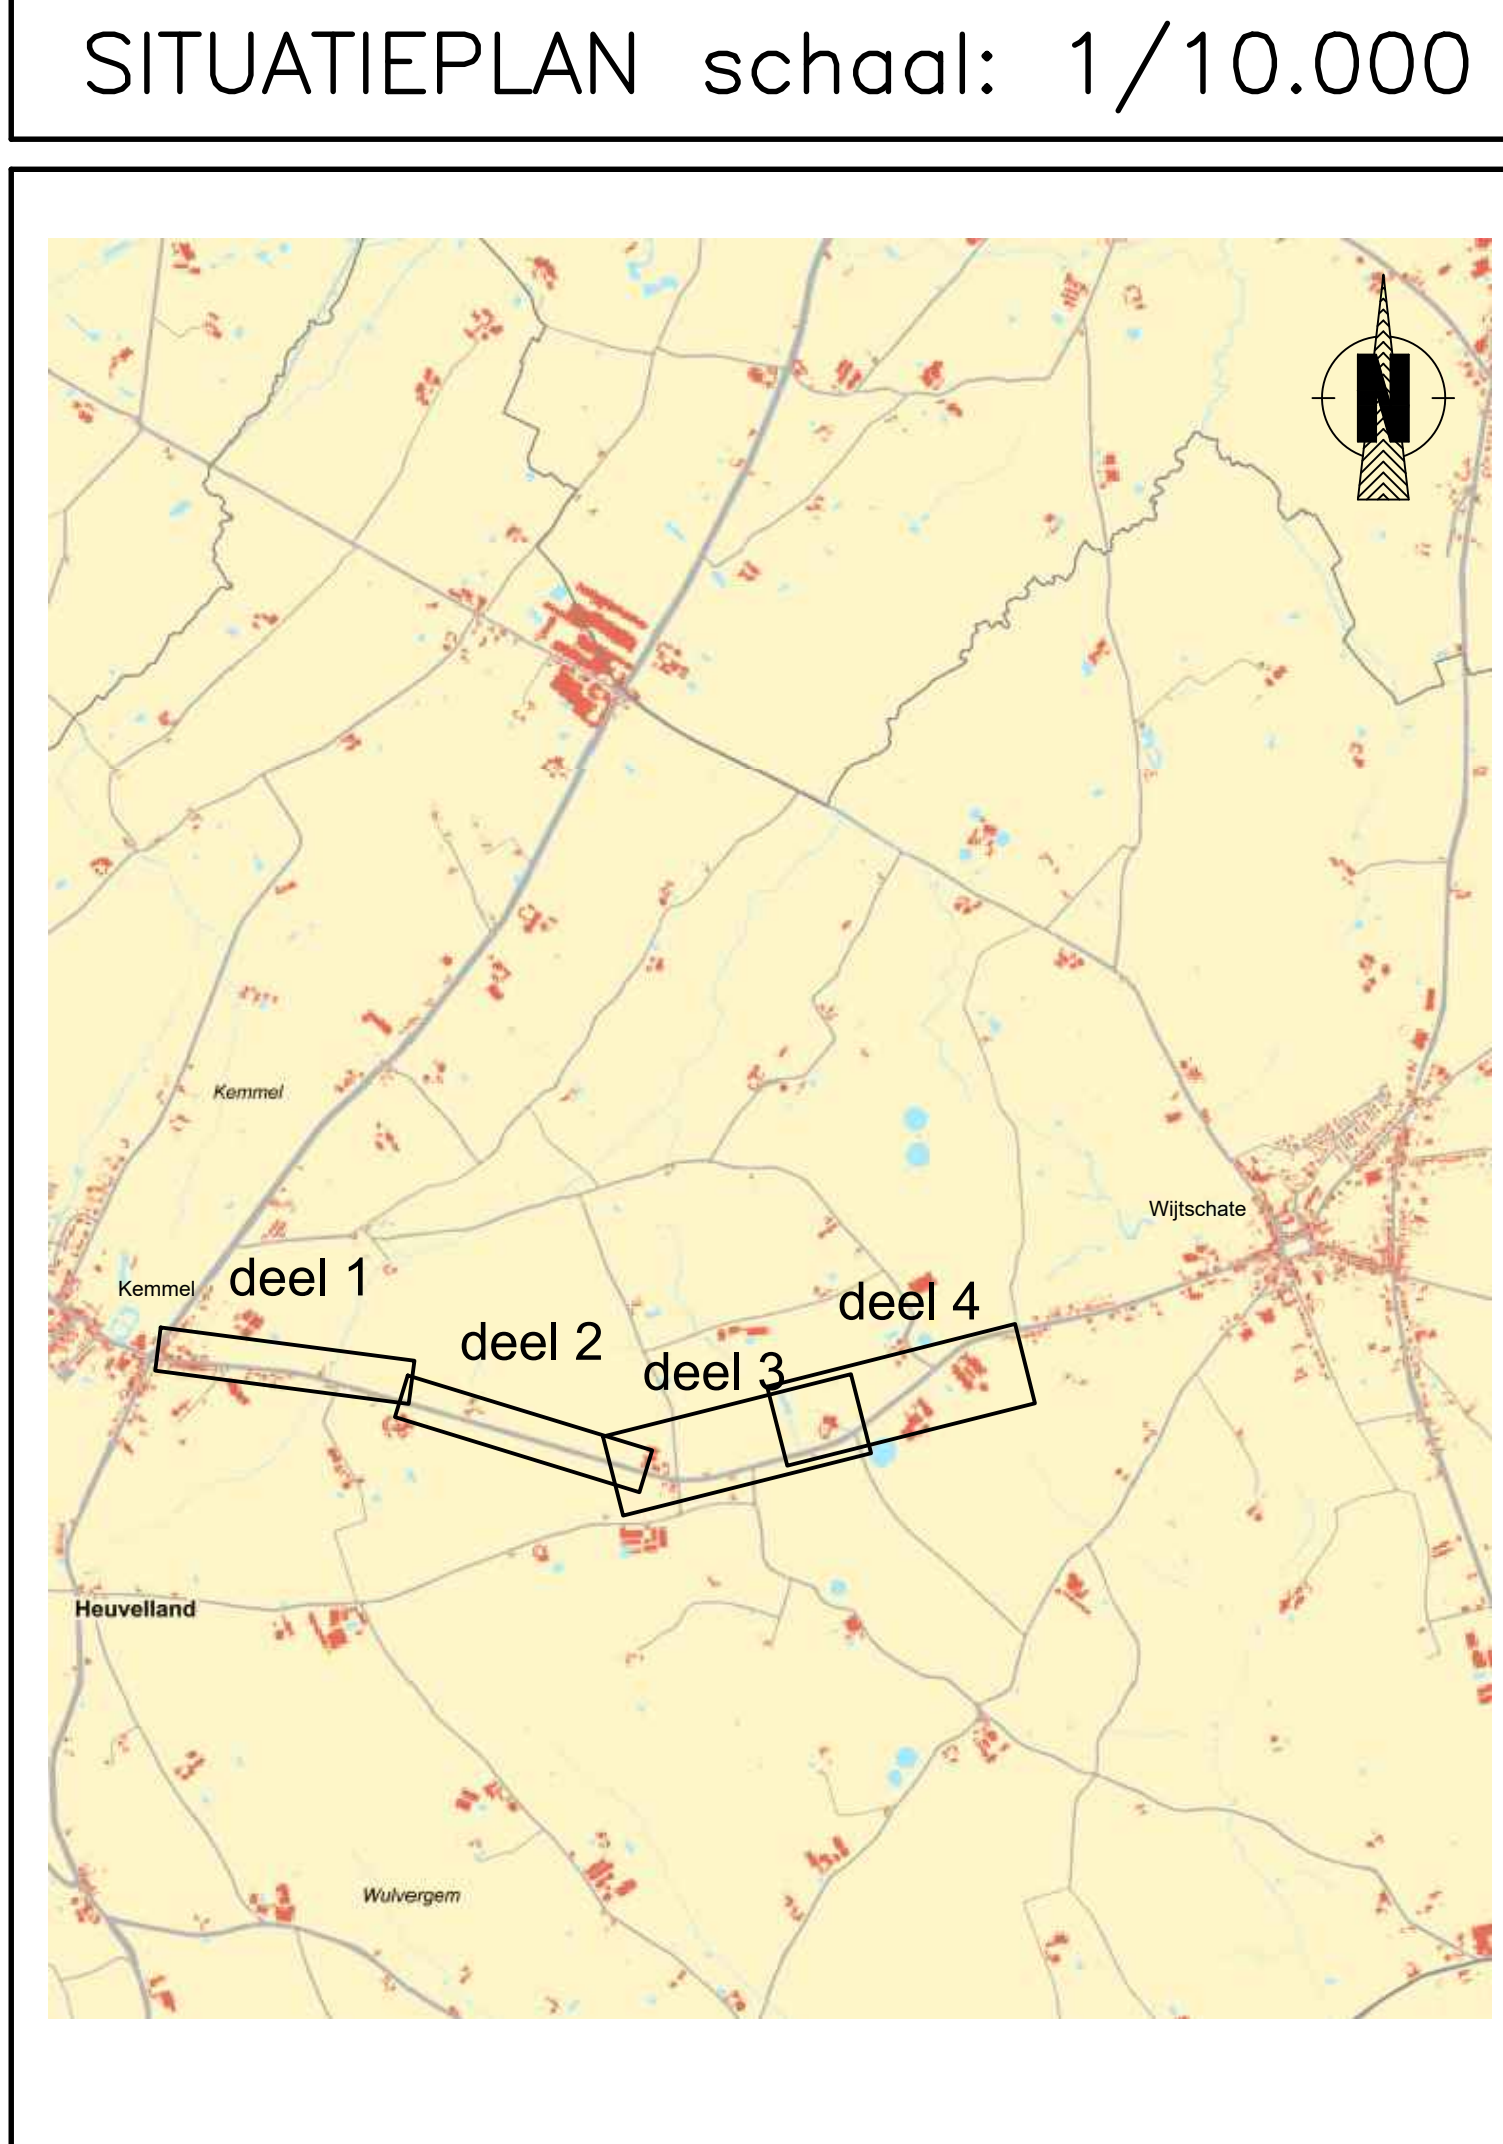


ROOILIJNPLAN DEEL 2 (1/500)

 


Nr	Coordenatibalelatitudine	
	X	Y
81	42351.573	164536.356
89	42355.538	164541.867
90	42352.130	164537.130
91	42456.610	164504.366
92	42459.038	164509.643
93	42407.301	164455.789
96	42474.410	164428.660
97	42521.260	164483.510
98	42524.118	164489.327
99	42491.582	164499.509
103	42521.976	164484.967
104	42553.754	164475.024
105	42562.977	164472.124
106	42563.265	164473.030
107	42564.839	164475.546
108	42578.231	164471.364
109	42591.613	164467.165
110	42587.160	164463.580
115	42592.550	164457.719
117	42704.850	164425.952
118	42592.810	164461.780
119	42705.060	164426.150
120	42706.709	164432.104
121	42652.490	164449.154
122	42598.241	164466.137


Coördinaten tabel			
Nr	X	Y	Z
123	42710.513	164430.594	
124	42710.110	164424.550	
125	42928.970	164355.100	
126	42926.824	164362.684	
127	42913.666	164366.857	
128	42900.207	164371.106	
129	42873.355	164379.598	
130	42855.676	164385.118	
131	42819.196	164396.709	
132	42781.871	164408.454	
133	42746.697	164419.536	
134	42710.017	164424.151	
137	43051.220	164316.440	
138	43049.903	164323.659	
139	43019.386	164333.360	
140	42988.370	164342.903	
141	42957.615	164352.021	
142	43097.963	164308.379	
149	43098.777	164508.120	
150	43096.850	164301.970	

Lijst met naam van de eigenaars van de getroffen kadastrale percelen		
Nr. inname	Kadastraal perceelnummer	Eigenaars
8	575C	Vandesteene Karel - Olivier Mieke
9	576D	Vandesteene Jacques -Vandesteene Karel BE 1/3 - Vandesteene Hilde BE 1/3 - Vandesteene Heidi BE 1/3
10	611R	Gillebert Geert - Lefever Katrien
11	608R	Haspeslagh Guido - Vervaeke Cecile - Haspeslagh Laurence BE 483/500 - Haspeslagh Xavier BE 17/500
12	607A	Decroos Pol - Raeké Linda
13	617C	Gekiere Firmin - Gekiere Bruno BE 2/9 - Gekiere Charlotte BE 2/9 - Gekiere Caroline BE 2/9
14	618A	Gekiere Firmin - Gekiere Bruno BE 2/9 - Gekiere Charlotte BE 2/9 - Gekiere Caroline BE 2/9
15.1	623Z	Demuyne Gil-Jan
15.2	623W	Demuyne Gil-Jan

Voor de min- en meerwaarde berekening, zie schattingsverslag waardevermindering welke als bijlage wordt gevoegd bij het rooilijnplan

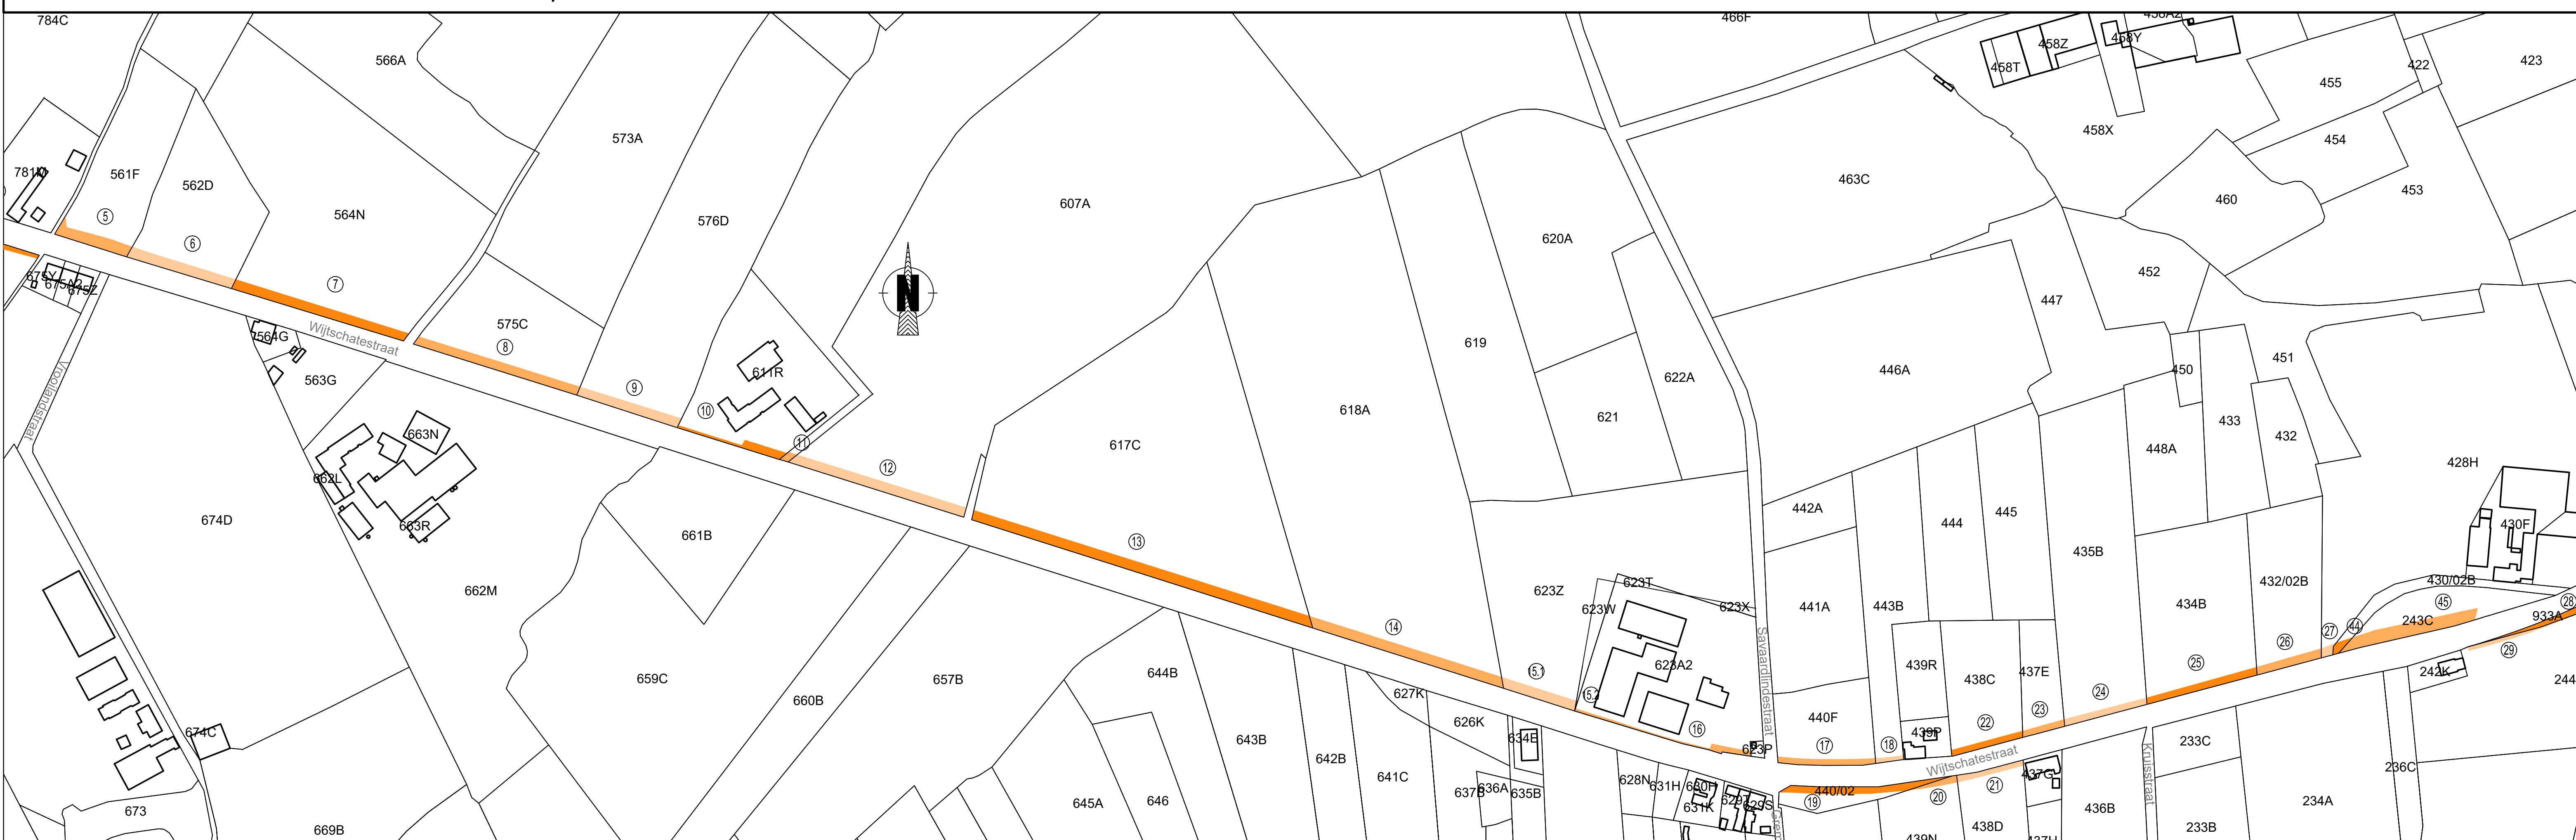

LEGENDE

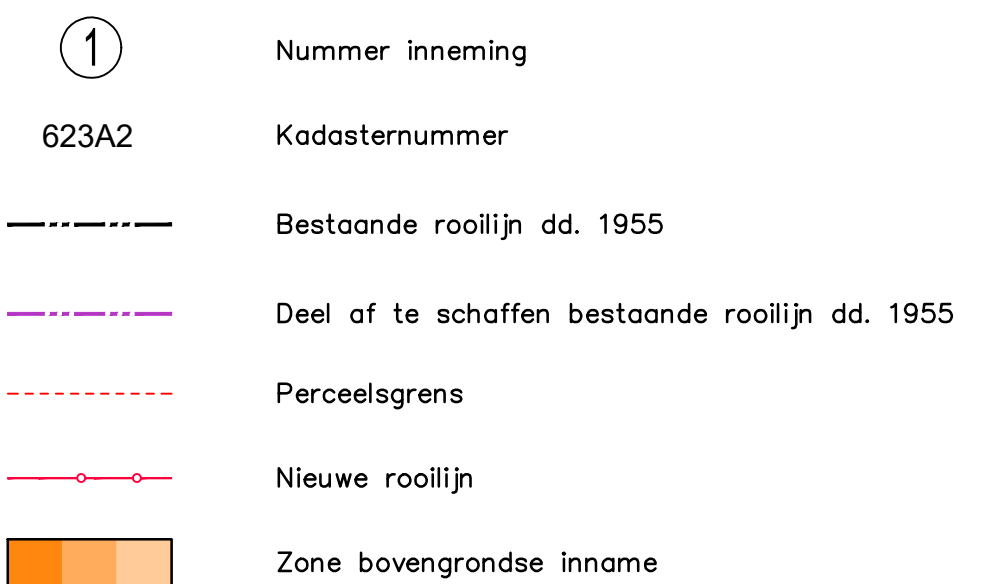

PROVINCIE : WEST-VLAANDEREN		GEMEENTE : HEUVELLAND	
ARRONDISSEMENT : IEPER			
AANLEG FIETSPAD EN AANLEG GESCHIEDEN RIOLERINGSTELSEL IN DE WIJTSCHATESTRAAT TE KEMMEL			
STADSBESTUUR HEUVELLAND (MERCSTRAAT 24 8500 VLAANDEREN (Kemmel)) GEZIEN EN GOEDGEKEURD DOOR DE GEMEENTERAAD VAN HEUVELLAND IN ZITTING VAN :		PROVINCIE WEST - VLAANDEREN PROVINCIEPARLIEU BOEVERDREE EDINGE LEPOLDSTRANEN 41 8500 SINT-ANDRIES BRUGGE GEZIEN EN GOEDGEKEURD DOOR DE PROVINCIERAAD VAN WEST - VLAANDEREN IN ZITTING VAN :	
De Ingenieur-Dienaar,		De Provincieraad,	
De Burgemeester,		De Huurlaar,	
		Aan CNOCKAERT	
PLAN NR : 2		ROOIILINPLAN MET VERMELDING VAN GRONDINNAMES DEEL 2	
AANTAL PLANS : 4		SCHAAL : 1:500	
		DOSSIER: HL0024	
		OPP. 1.12 m²	
OVERZICHT PLANNEN: PLAN NR 1 : ROOIILINPLAN MET VERMELDING VAN GRONDINNAMES DEEL 1 PLAN NR 2 : ROOIILINPLAN MET VERMELDING VAN GRONDINNAMES DEEL 2 PLAN NR 3 : ROOIILINPLAN MET VERMELDING VAN GRONDINNAMES DEEL 3 PLAN NR 4 : ROOIILINPLAN MET VERMELDING VAN GRONDINNAMES DEEL 4			
VERSIJ	DATUM	HISTORIEK	TEK
1	02/02/2026	ROOIILINPLAN (cad V12)	KV
2	24/02/2026	ROOIILINPLAN AANVULLING TABEL EIGENAARS (cad V12)	KV
3	16/03/2026	AANPAS ROOIILINPLAN (cad V13)	KV
PROJ. IUD HL0024			